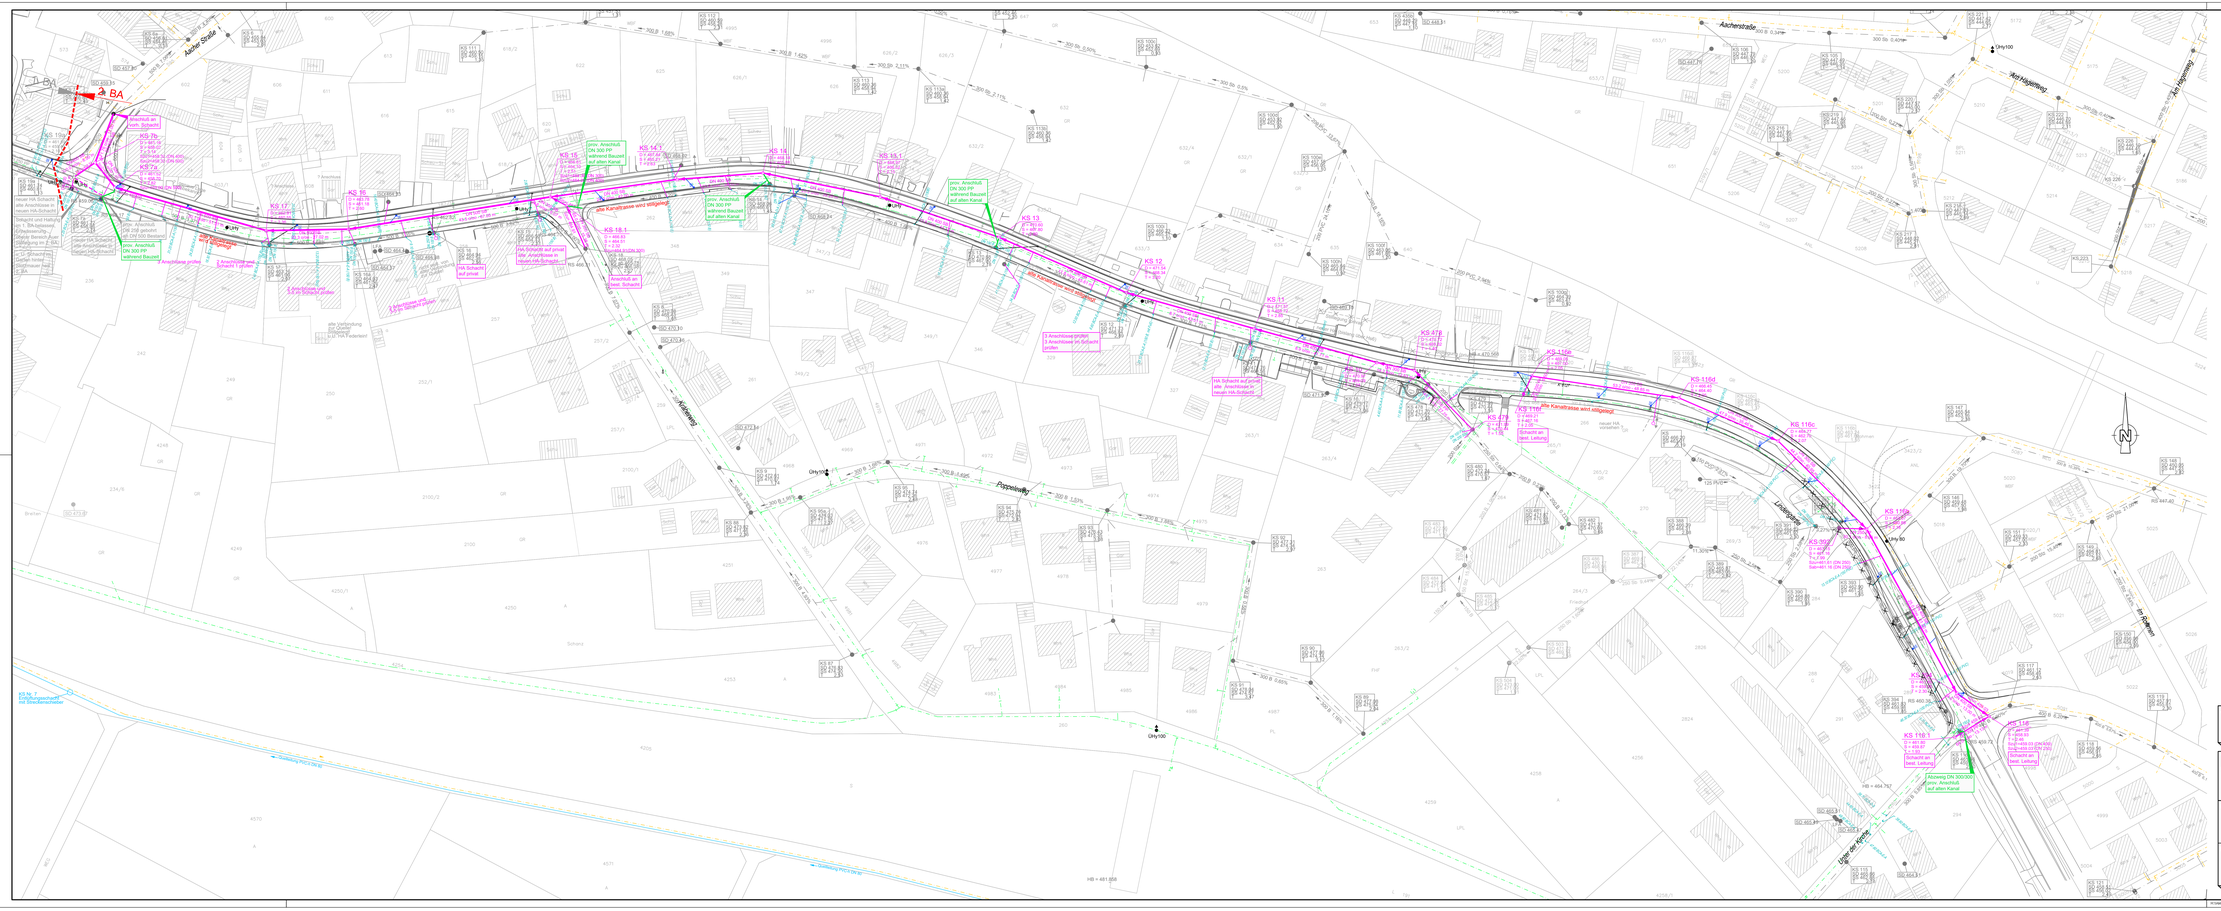
Gemarkung Mühlhausen
Kat. Stand Mai 2019
Zeichenerklärung
vorh. Mischwasserkanal, von Fremdbüro
vorh. Regenwasserkanal, von Fremdbüro
vorh. Fremdwasserleitung, von Fremdbüro
vorh. Quellleitung
vorh. Leitung Hochzone
vorh. Leitung Niederzone
Ergänzungen nach Absprache mit WM am 05.09.2019
Schäden aus Kamerabefahrung
Schachtabgänge aus Kamerabefahrung
gepl. Mischwasserkanal
gepl. Regenwasserkanal
gepl. Fremdwasserkanal
gepl. Wasserleitung
gepl. Straßeneinlauf
AUSFÜHRUNGSPLANUNG
Auftraggeber:
Gemeinde
Mühlhausen - Ehingen
anekannt, den
Reckmann GmbH
Wasserwirtschaft · Bauleitplanung
Tief- und Straßenbau
Gottlieb-Daimler-Straße 21 · 88656 Owingen
Ingenieurbüro
Tel. 0 75 51 / 92 48 - 0
Fax 0 75 51 / 92 48 - 48
Bauvorhaben:
Ausbau
Ortsdurchfahrt Mühlhausen
Datum
Name
bearb.
Dez. 22
Br
gez.
Dez. 22
Lie
gepr.
Projektnr.
Baulast:
Lageplan
2. BA
- Kanalisation -
Plangröße
0,98 m²
Maßstab
1:500
Datum
08.12.2022
Anlage
K:\Vermes\Projekte\Muehlhausen-Ehingen_Muehlhausen\00-2019\Ausführung\2BA\ln-w-s-lp.dwg