

Vorhabenbezogener Bebauungsplan "Solarpark Rumisbohl"

Ausfertigung

Planungsrechtliche Festsetzungen nach Planz V90

Art der baulichen Nutzung
§ 9 Abs. 1 Nr. 1 BauGB, § 11 BauNVO

SO sonstiges Sondergebiet Zweckbestimmung Photovoltaik

Maß der baulichen Nutzung
§ 9 Abs. 1 Nr. 1 BauGB, § 16 BauNVO

0,6 Grundflächenzahl
3,5 m Höhe baulicher Anlagen über anstehendes Gelände

Bauweise, Baulinien, Baugrenzen
§ 9 Abs. 1 Nr. 2 BauGB, §§ 22 und 23 BauNVO

Baugrenze

Planungen, Nutzungsregelungen, Maßnahmen und Flächen
für Maßnahmen zum Schutz, zur Pflege und zur Entwicklung
von Natur und Landschaft

**Umgrenzung von Flächen zum Anpflanzen von Bäumen,
Sträuchern und sonstige Bepflanzungen**

(M2) Nummerierung der Maßnahmen

Sonstige Planzeichen

— — — — — Grenze des räumlichen Geltungsbereichs des Bebauungsplans

SO Photovoltaik
GRZ | **Höhe** Nutzungsschablone

— — — — — Autobahn Fahrbahnkante

- - - - - 20 m Abstand zur Autobahn Fahrbahnkante


| Nummerierung der Teilbereiche

Ausgefertigt:

Mühlhausen-Ehingen, den

Hans-Peter Lehmann

Bürgermeister (Dienstseigel)

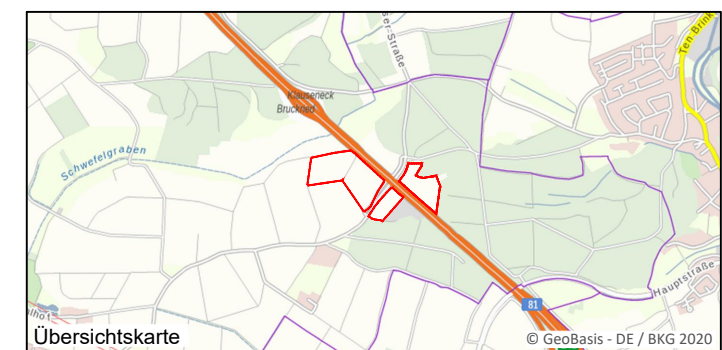

Vorhabenbezogener Bebauungsplan "Solarpark Rumisbohl" Gemeinde Mühlhausen-Ehingen Gemarkung Mühlhausen, Landkreis Konstanz

Ausfertigung

EnBW Energie Baden-Württemberg
AG, Stuttgart

Bearbeitet: dgr/lgr	Zeichnung: rsc/mst	Maßstab: 1:3000 / A3	Blatt: 1	Datum: 18.01.2021
------------------------	-----------------------	-------------------------	-------------	----------------------



© gutschker-dongus



gutschker & dongus GmbH
Hauptstraße 34
55571 Odernheim
Fon (06755) 96936-0
Fax (06755) 96936-60
www.gutschker-dongus.de

