

ZEICHENERKLÄRUNG

ART DER BAUL. NUTZUNG

MISCHGEBIET gem § 6
GEWERBEGEBIET gem § 8

MI
GE

BAUWEISE


o offene Bauweise
g geschlossene Bauweise

MASS DER BAULICHEN NUTZUNG

Zahl d. Vollgeschosse	Zahl d. Vollgeschosse
Grundflächenzahl	Geschossflächenzahl
Dachform	Bauweise
FD-Flächennutzungszone	
WD-Flächennutzungszone	

Dachneigung
bestehendes Gebäude
geplantes Gebäude mit Firsteinzzeichnung
Firststrichungsprofil

- Hauptleitung für Abwasser vorhanden
- Hauptleitung für Wasser vorhanden
- mit Leitungsrecht zu belastende Flächen
- Gehweg
- Fahrbahn
- Straßenbegrenzungslinie
- Geänderte Grenze d. räuml. Geltungsbereiches d. Bebauungsplanes
- Grenze d. räuml. Geltungsbereiches d. Bebauungsplanes
- Bestehende Grundstücksgrenze
- Geplante Grundstücksgrenze
- Baugrenze
- Baulinie
- Beschung
- Aufsichtungsfläche

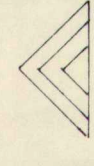

Sichtdreieck Innerhalb der Sichtfläche muß eine ungehinderte Verkehrsübersicht gegeben sein. Eine Beplantzung, Lagerung, bauliche oder sonstige Nutzung darf die Sichtlinie von 0,80m Höhe über der Fahrbahn nicht überschreiten.

ZUM HUBSCHAUBLERLANDEPLATZ

- An- und Abflugflächen
- Seitlichen Übergangsflächen
- Besondere Schutzzone

Genehmigt gem. § 11 Abs. 1
Baugesetzbuch
Landratsamt Konstanz



Konstanz, den 14.07.91

Rechtsverbindlich seit 16.08.91

GEMEINDE MÜHLHAUSEN - EHINGEN
LANDKREIS KONSTANZ

BEBAUUNGSPLAN

„IM KAI“ M 1 : 1000


ENGEN UND MÜHLHAUSEN - EHINGEN, DEN 2. April 1988

GEMEINDE MÜHLHAUSEN - EHINGEN DER PLANER

(HABE) BÜRGERMEISTER



(SCHWEIGHÖFER) STADTBAUMEISTER

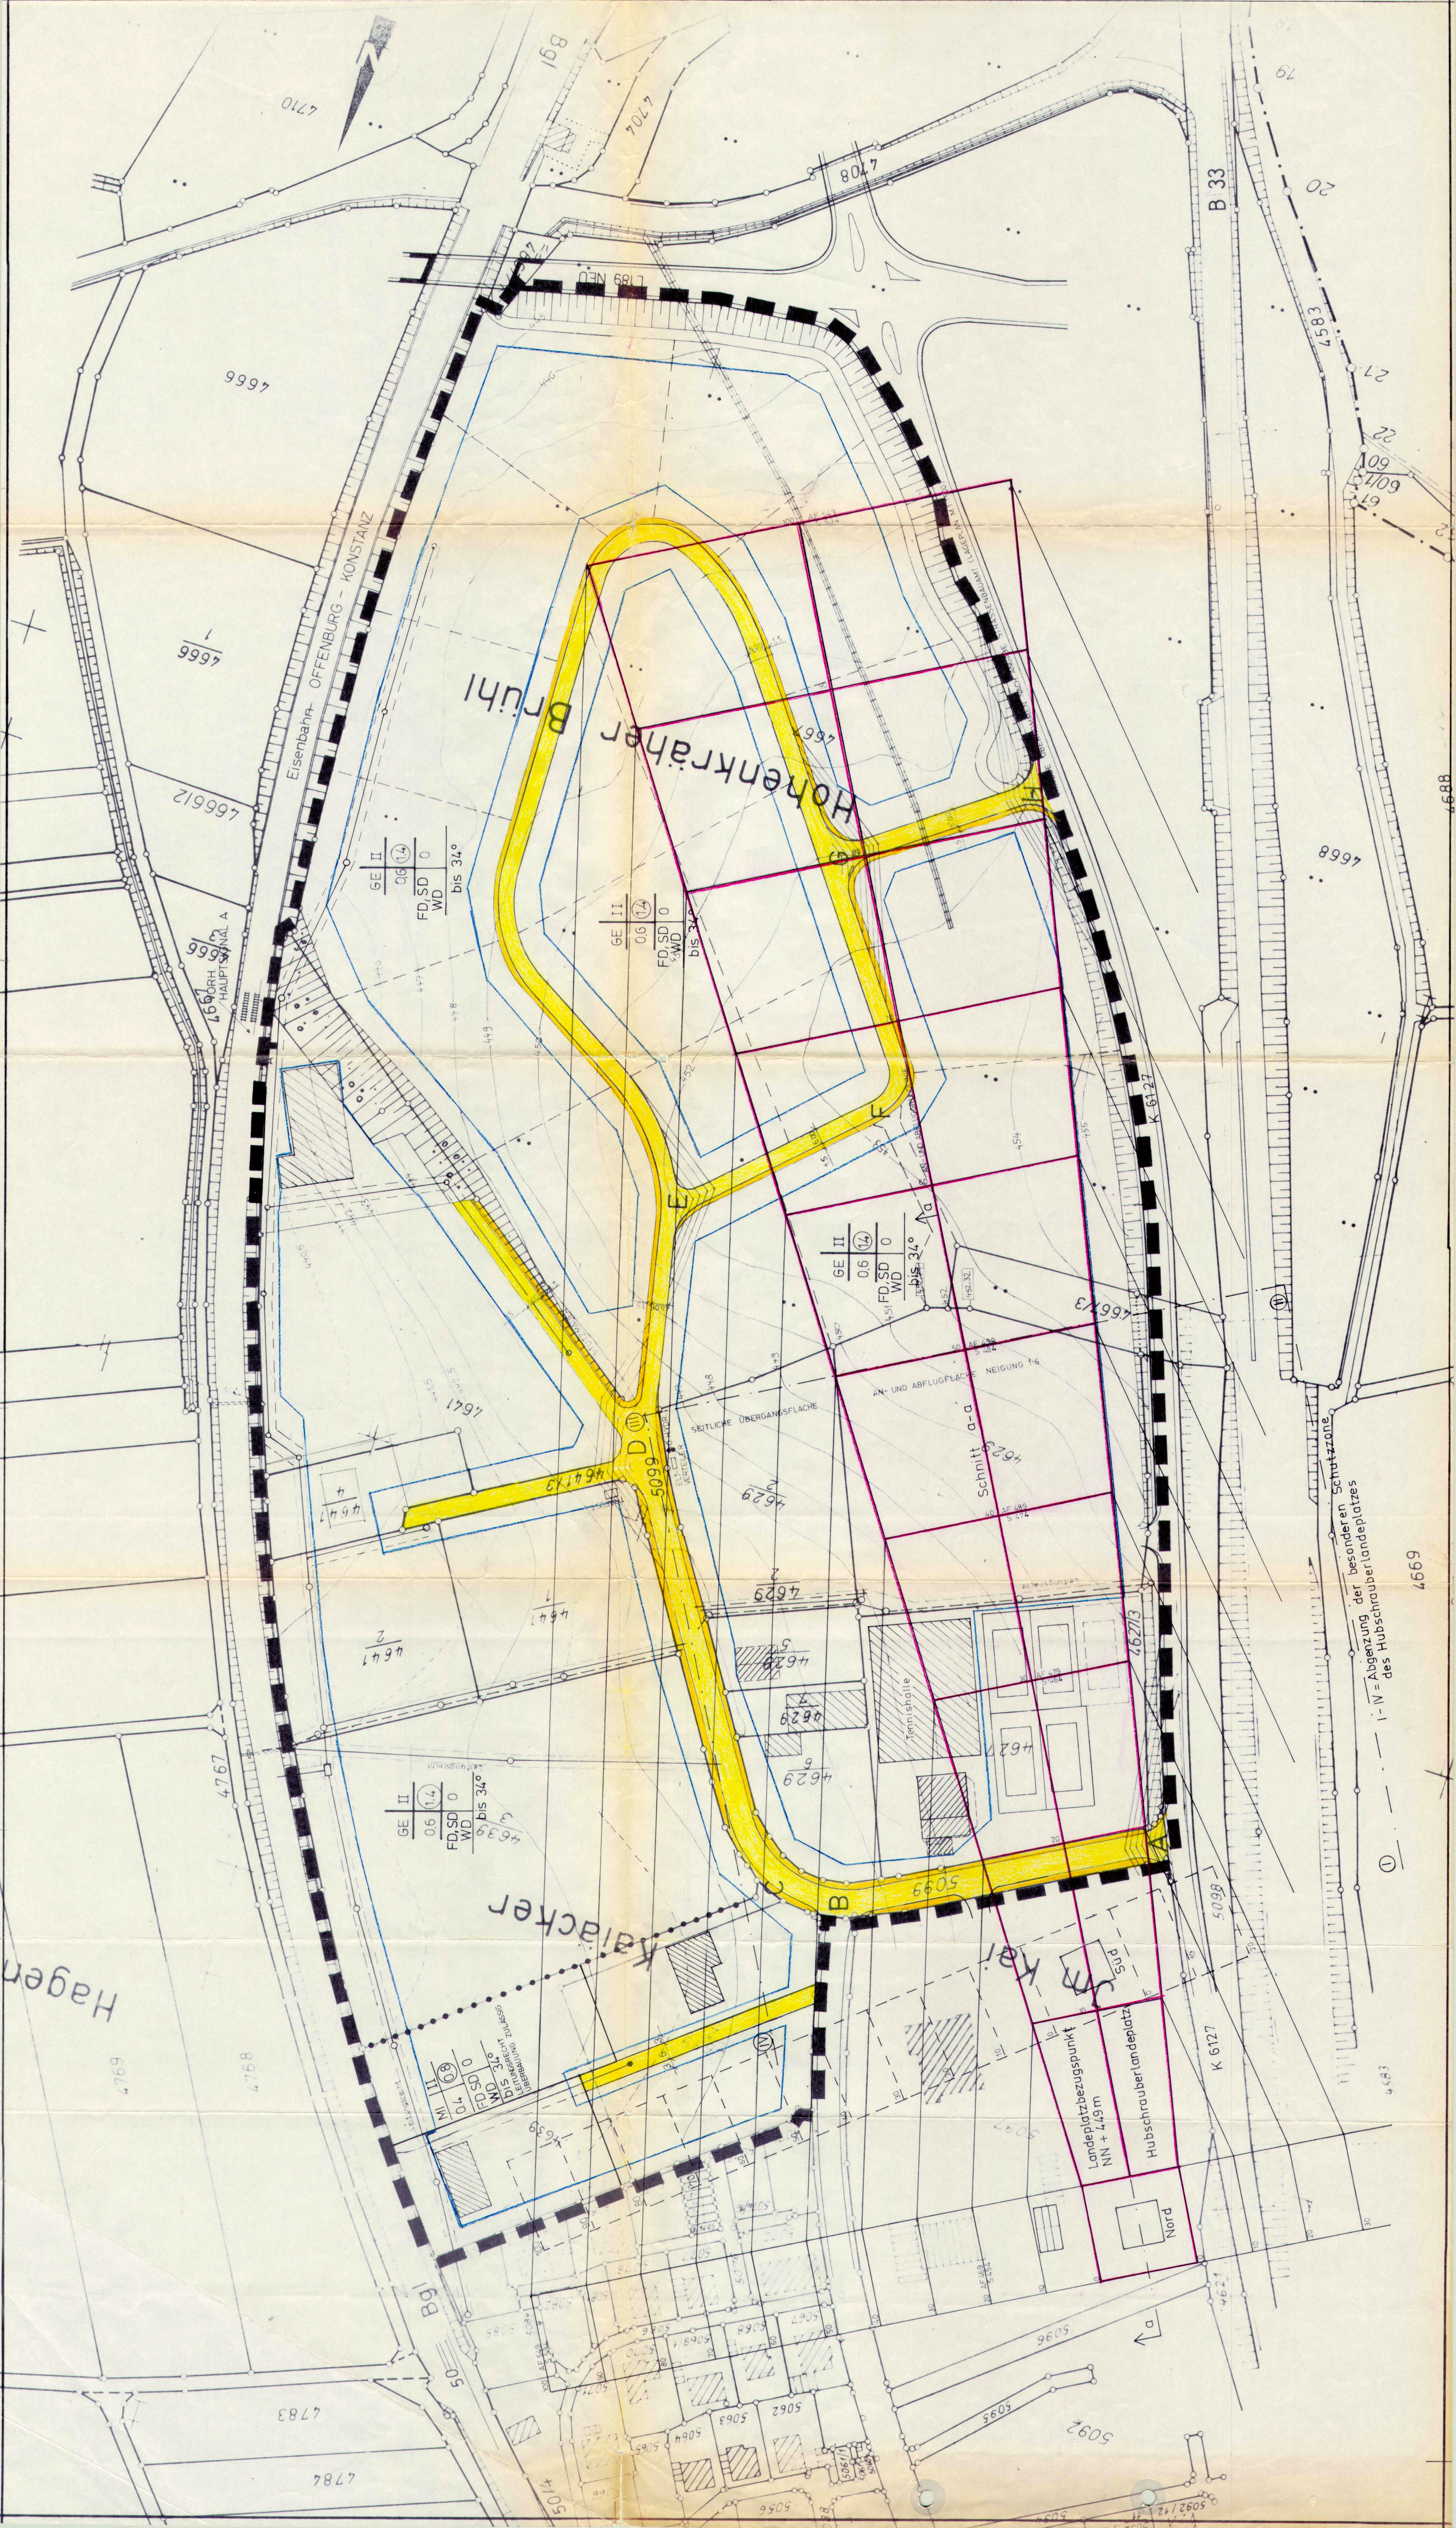

1 - V = Abgrenzung der besonderen Schutzzone des Hubschrauberlandeplatzes

4669