


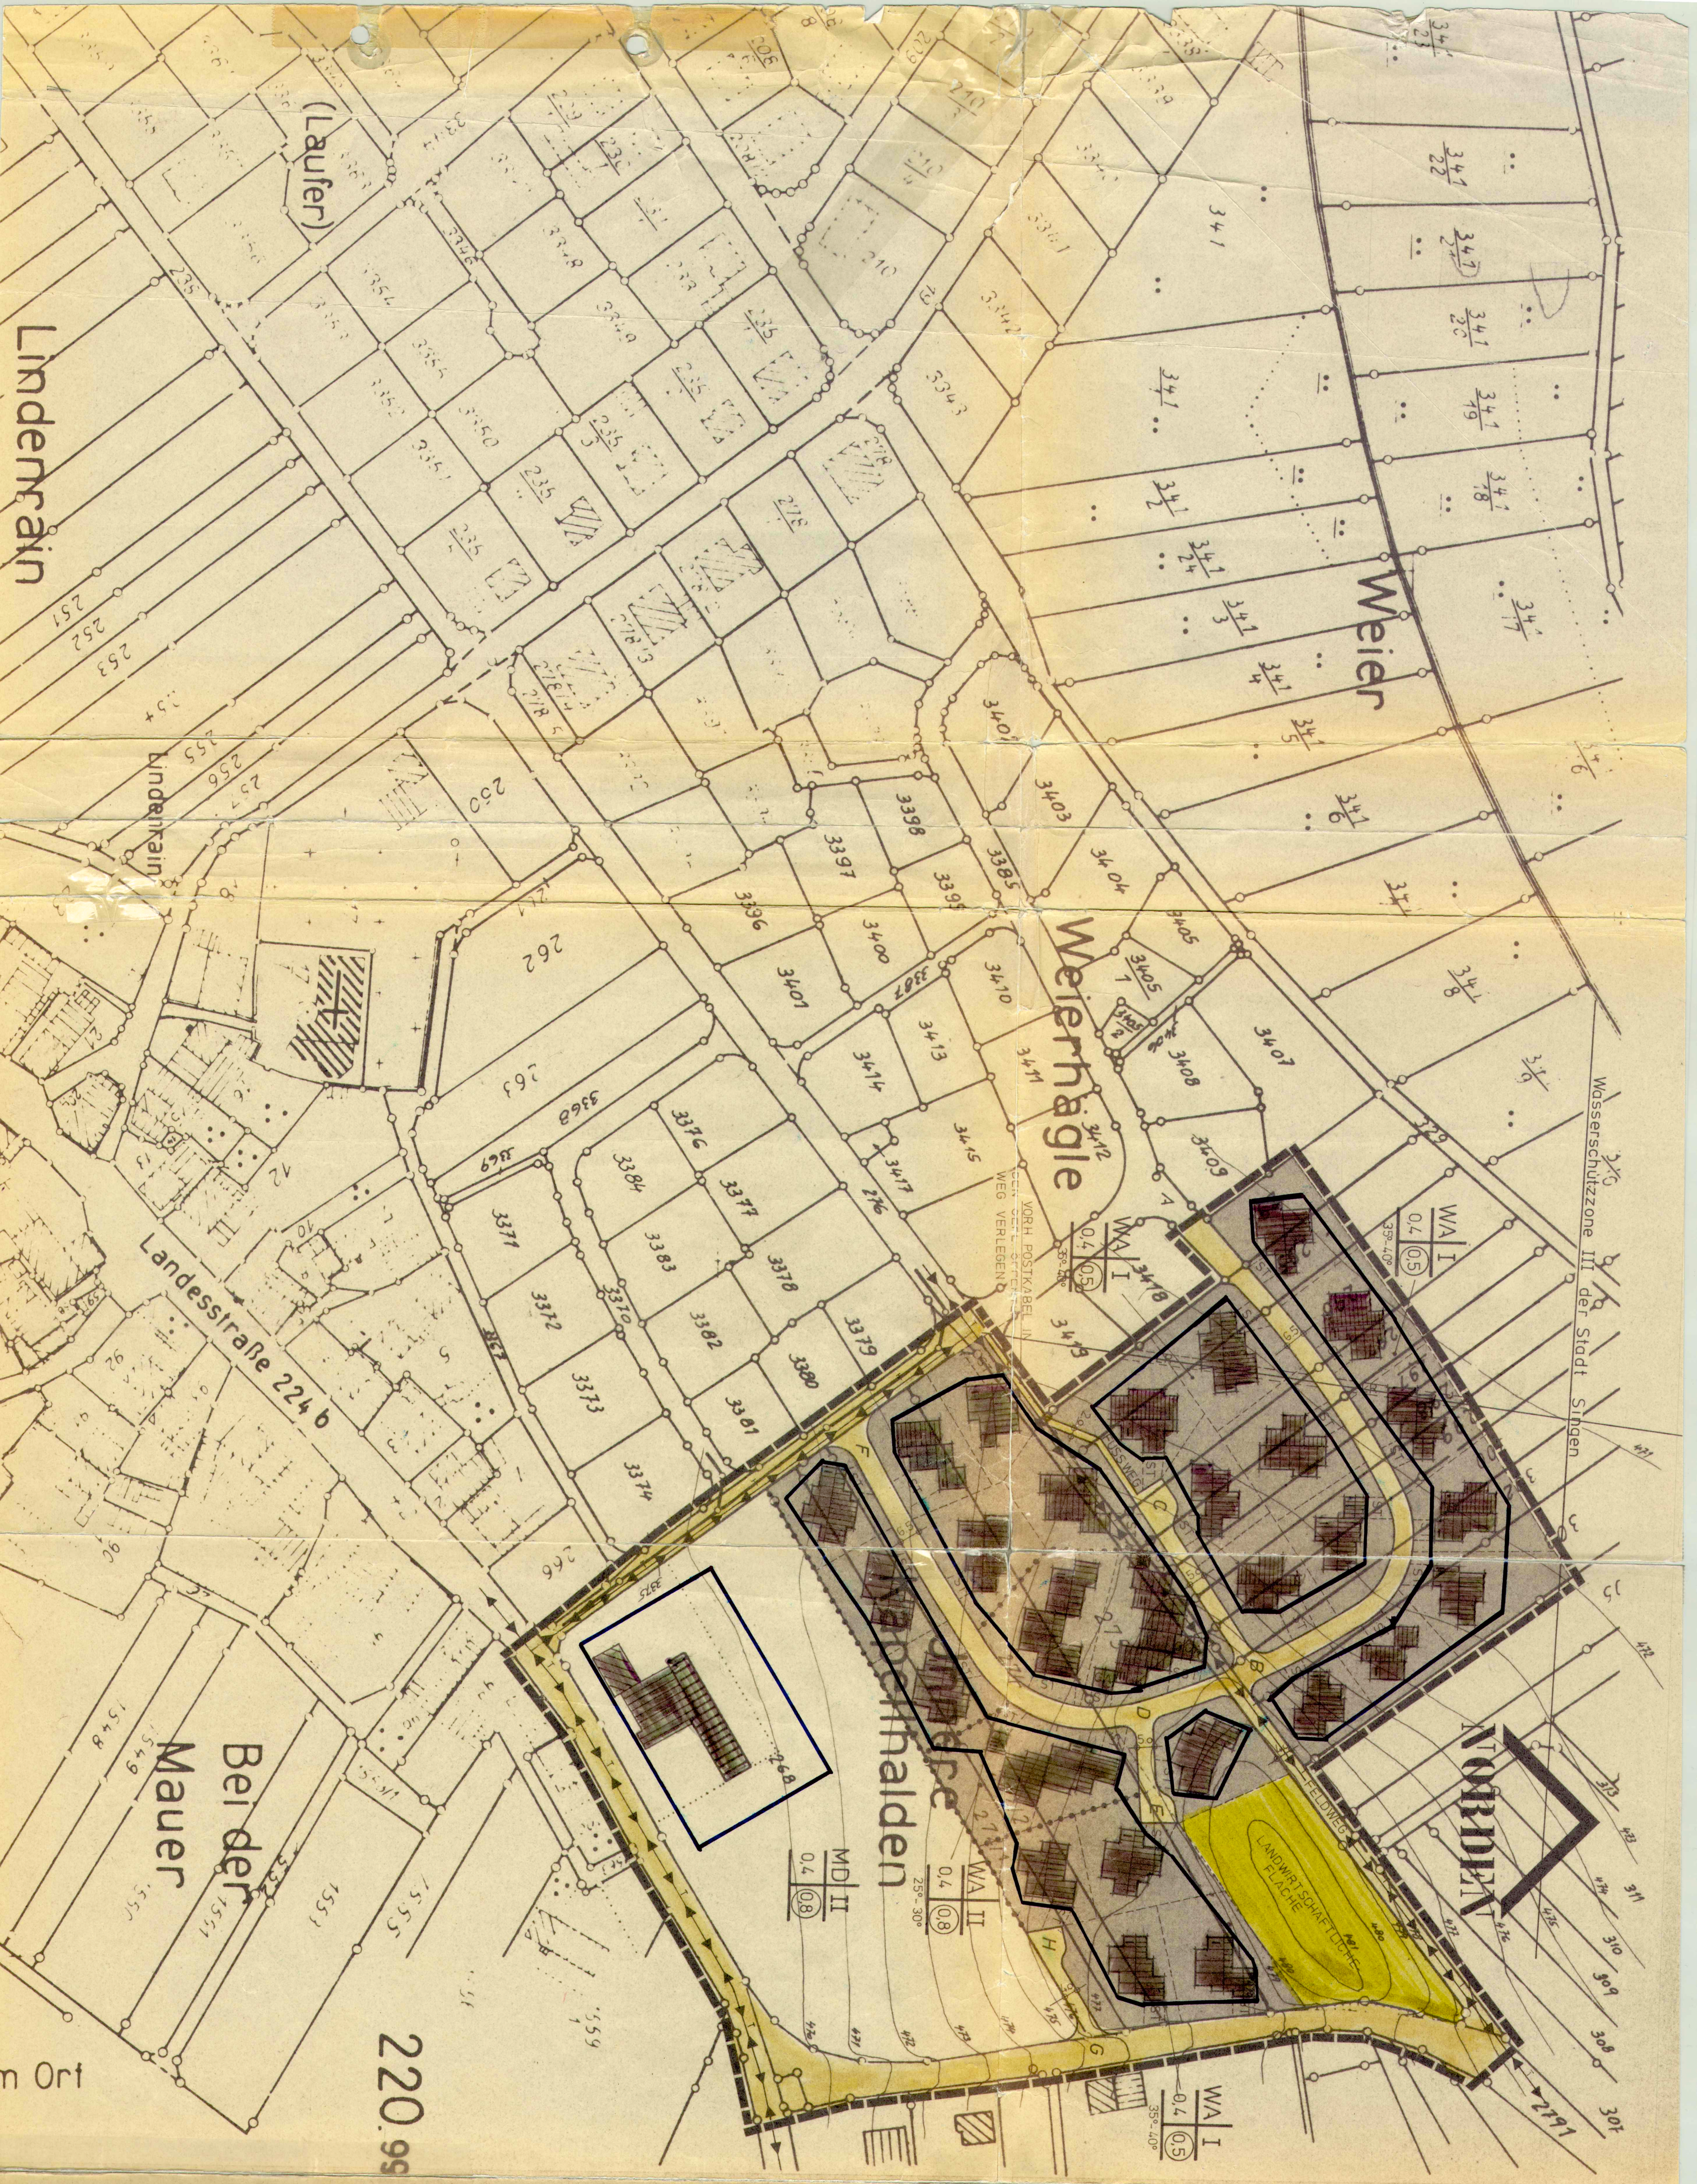

TEXTLICHE FESTSETZUNGEN UND ZEICHENERKLÄRUNG

ART DER BAULICHEN NUTZUNG

- WA ALLGEMEINES WOHNGEBIET
- MD DORFGEBIET

MASS DER BAULICHEN NUTZUNG

BAUGEBIET	GEH. GEBÄUDE	ZAH. DER VOLL-GRUND-FLÄCHENZAH.	GESCHOSS-FLÄCHENZAH.	DACHNEIGUNG
WA	I	0,4	0,5	35° - 40°
WA	II	0,4	0,8	25° - 30°
MD	II	0,4	0,8	

UNFORMBESTÄNDIGKEIT
SICHERHEIT INNERHALB DER SPITZLÄCHE MASS EINE UNGEFÄHRE VERHÄLTNIS-
ÜBERSICHT GEBEN SEIN EINE BEPLANTZUNG ABGABEN BAULICHE
GE NUTZUNG DARF DIE SICHTLINIE VON 0,80m HOHE ÜBER DER FAHRBAHN NICHT
ÜBERSCHREITEN ERFORDERLICHE BESTIMMUNGEN SIND DURCHZUFÜHREN
MIT GEH-FAHR UND LEITUNGSRECHT ZU BELASTENDE FLÄCHE

PRIVAT EINSTELLPLATZ

KINDERSPIELPLATZ

- ABGRENZUNG UNTERSCHIEDLICHER NUTZUNG
- GRENZE DES RÄUMLICHEN GELTUNGSBEREICHES
- BRUNSTLOSIGKEIT
- GEPLANTZTE
- HAUPTLEITUNG FÜR ABWASSER VORH
- HAUPTLEITUNG FÜR ABWASSER GER
- HAUPTLEITUNG DER WASSERFÜHRUNG
- ELT-KABEL VORH
- SOCKELLEHNE OBERKANTE FLUSSBROKEN ERDGESCHOSS 7 B
- FÜLLSCHEMA DER NUTZUNGSSCHABLONE
- TELEFON, POSTKABEL VORH

BAUGEBIET	ZAH. DER VOLLESGESOSSE
GRUND- FLÄCHENZAH.	FLÄCHENZAH.
DACHNEIGUNG	

GEMEINDE MÜHLHAUSEN/ENHINGEN ANL FERT BEBAUUNGSPLAN M.1:1000 "INNERE KAPELHÄLDEN"

MÜHLHAUSEN/ENHINGEN, DEN 22. März 1983
FÜR DIE GEMEINDE MÜHLHAUSEN/ENHINGEN
DER PLANVERTRETER

Bürgermeister
Stadtbaumeister
(Schweizerhof)

Genehmigt gem. § 11 des Bundesbaugesetzes
Landratsamt Konstanz

Konstanz, den 25.06.1983

Rechtsverbindlich seit 28. Juni 1984

Beschluss des Bebauungsplanes
als Satzung
nach § 10 Baug. i. V. m. § 4
vom 6. 5. 1983
am 3. Oktober 1983
bis 6. 6. 1983

Inkrafttreten des Bebauungsplanes
nach § 12 Baug.
öffentliche Bekanntmachung am 28. Juni 1984
öffentliche Auslegung ab 28. Juni 1984

Bebauungsplan rechtsverbindlich
seit 28. Juni 1984
Gemeinde

Bürgermeister
(HABE)

