


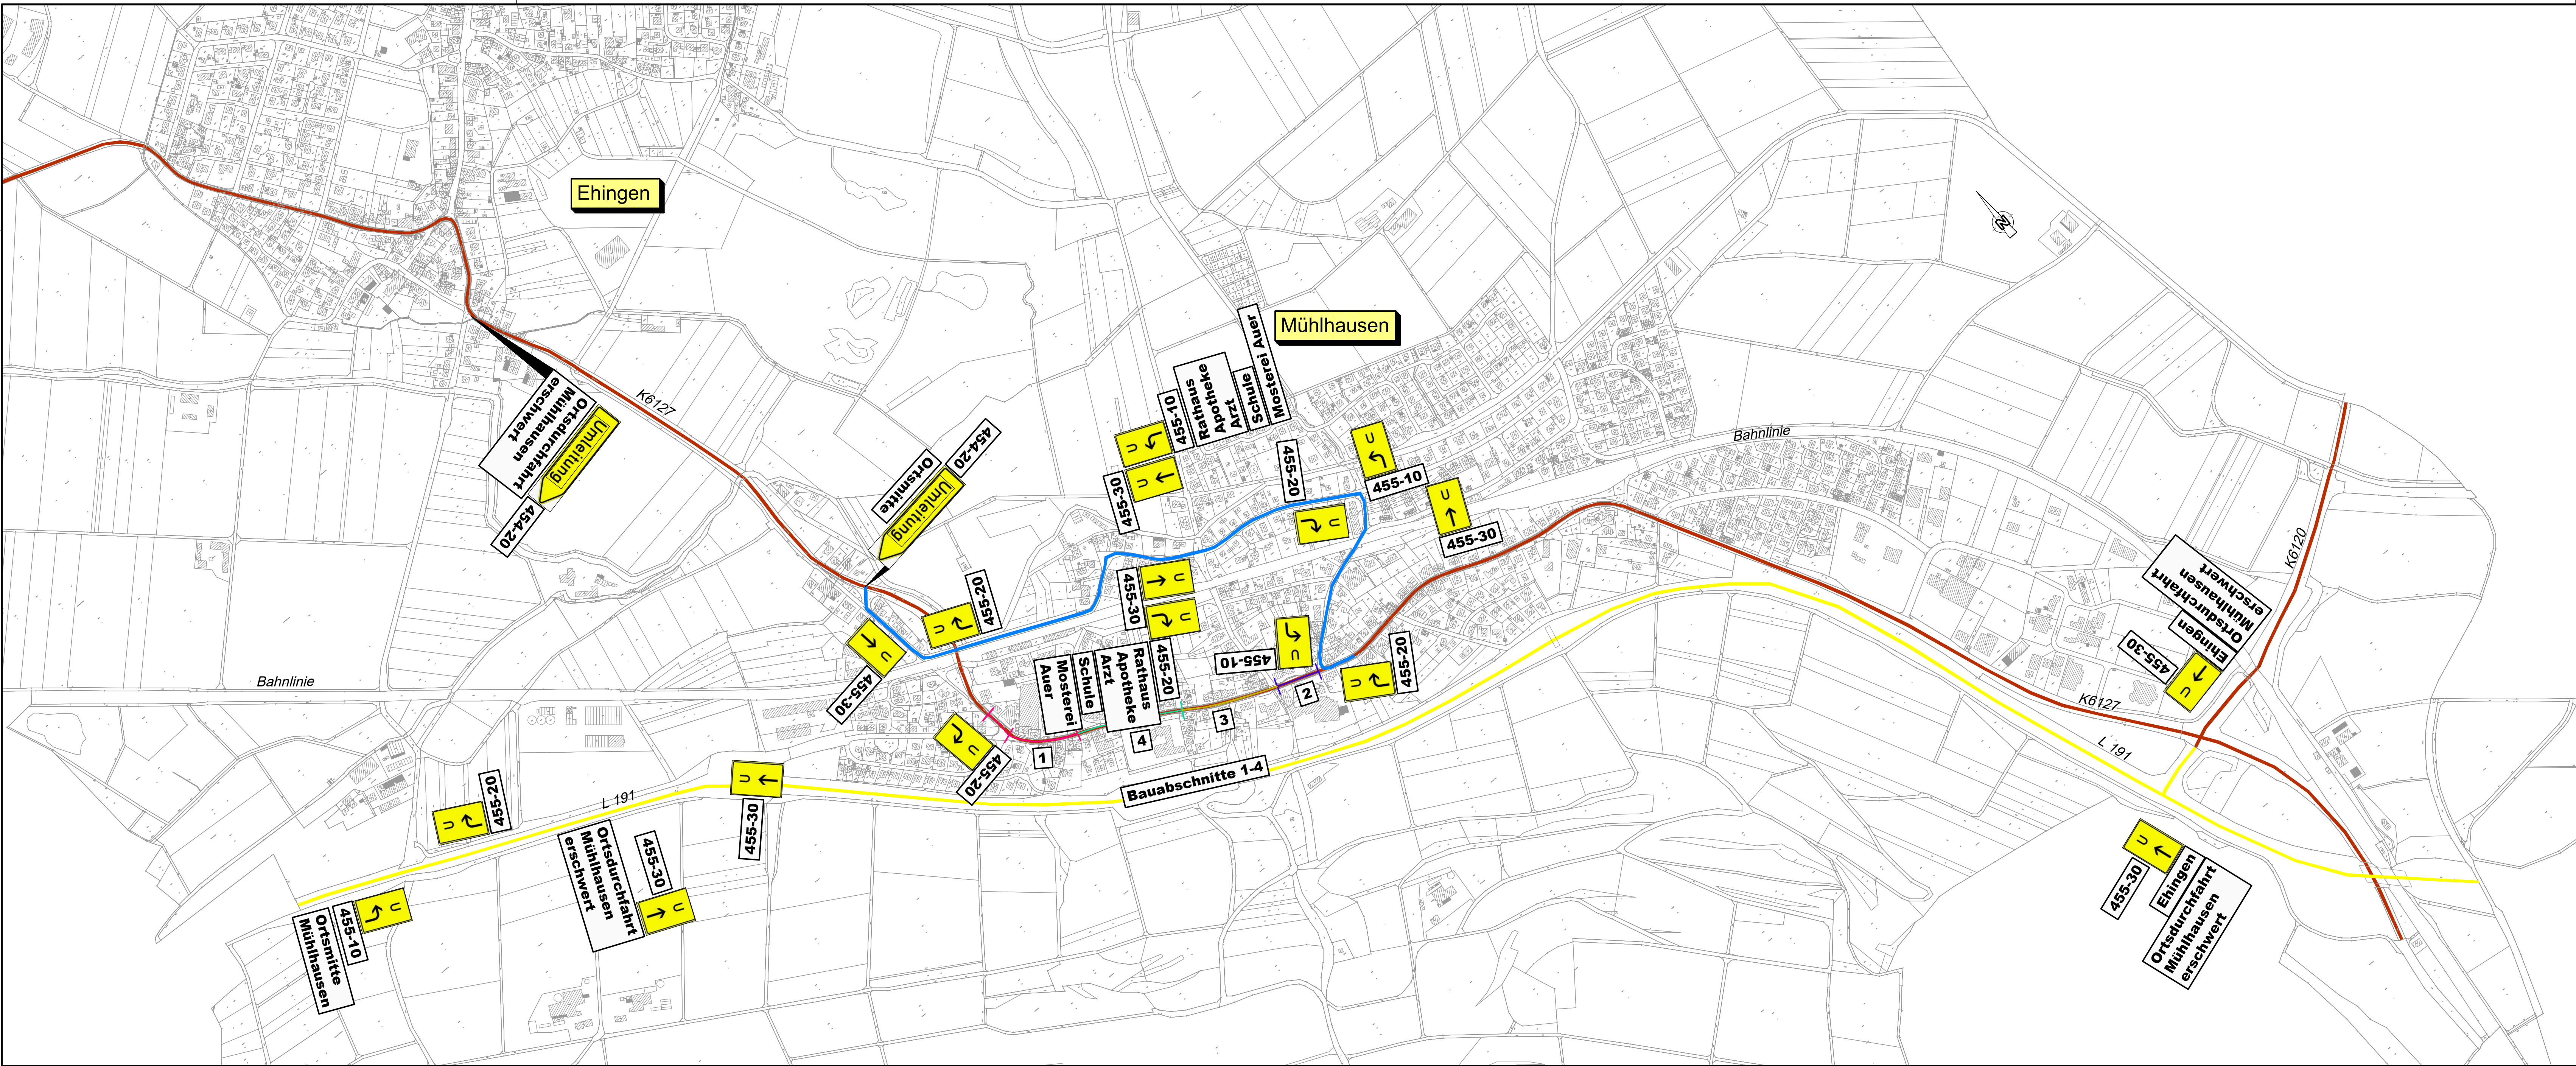

Zeichenerklärung:
Landesstraße
Kreisstraße
Umleitung

AUSFÜHRUNG

Auftraggeber:	Gemeinde Mühlhausen - Ehingen	anerkannt, den
---------------	----------------------------------	----------------

Reckmann GmbH		Ingenieurbüro	
Wasserwirtschaft • Bauleitplanung		Tel. 0 75 51 / 92 48 - 0	
Tief- und Straßenbau		Fax 0 75 51 / 92 48 - 48	
Gottlieb-Daimler-Straße 21 88696 Owingen			
Bauvorhaben:	Ausbau Ortsdurchfahrt Mühlhausen	bearb.	Feb. 22
		gez.	Feb. 22
		gepr.	
Bauteil:	Lageplan überörtliche Umleitung Bauabschnitt 2021 - Straßenbau -	Projekt:	
		Plangröße	0,42 m²
		Maßstab	1:5000
Datum		Datum	01.02.2022
		Anlage	